
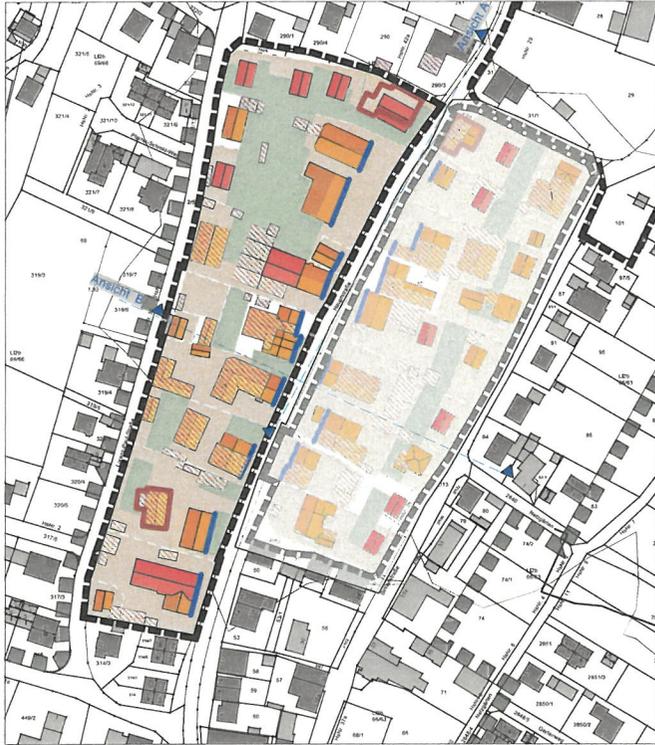


Rahmenplan 1

Der Gemeinderat der Gemeinde Denklingen hat in seiner Sitzung am 24.07.2024 beschlossen, dass der Rahmenplan 1 (inkl. Erläuterung) Bestandteil der Satzung über die förmliche Festlegung des Sanierungsgebietes „Ortskern“ vom 11.09.2020 wird und als Anlage beigefügt wird.

Denklingen, 25.07.2024

Andreas Braunegger, Erster Bürgermeister

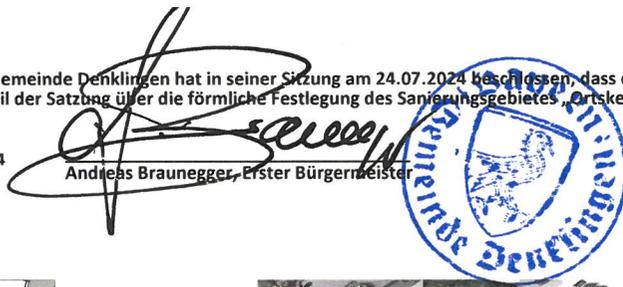


Ansicht A



Maßstab 1:1000

Ansicht B

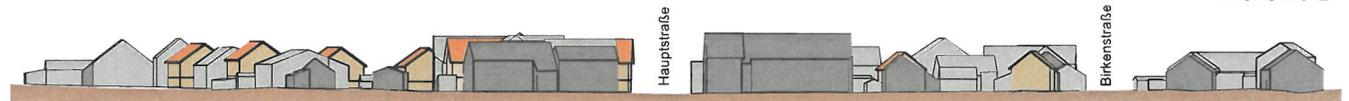


Maßstab 1:1000

 Neue Bebauung

GRZ 1 - 0,17 - 0,29

Wohneinheiten:
Bis zu 20 Wohnungen, kleines Wohnhaus (1 - 2 WE),
großes Wohnhaus/Umbau (ca. 4 WE)

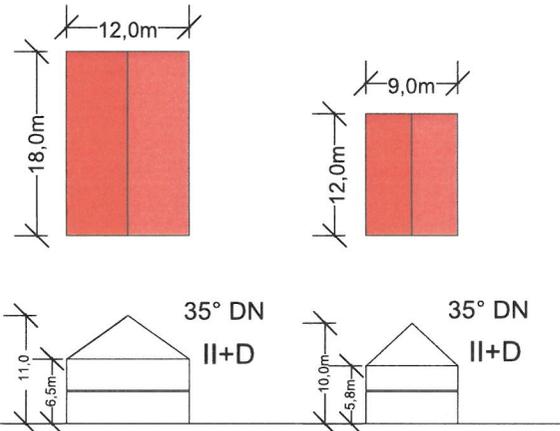

M = 1:1.000

